


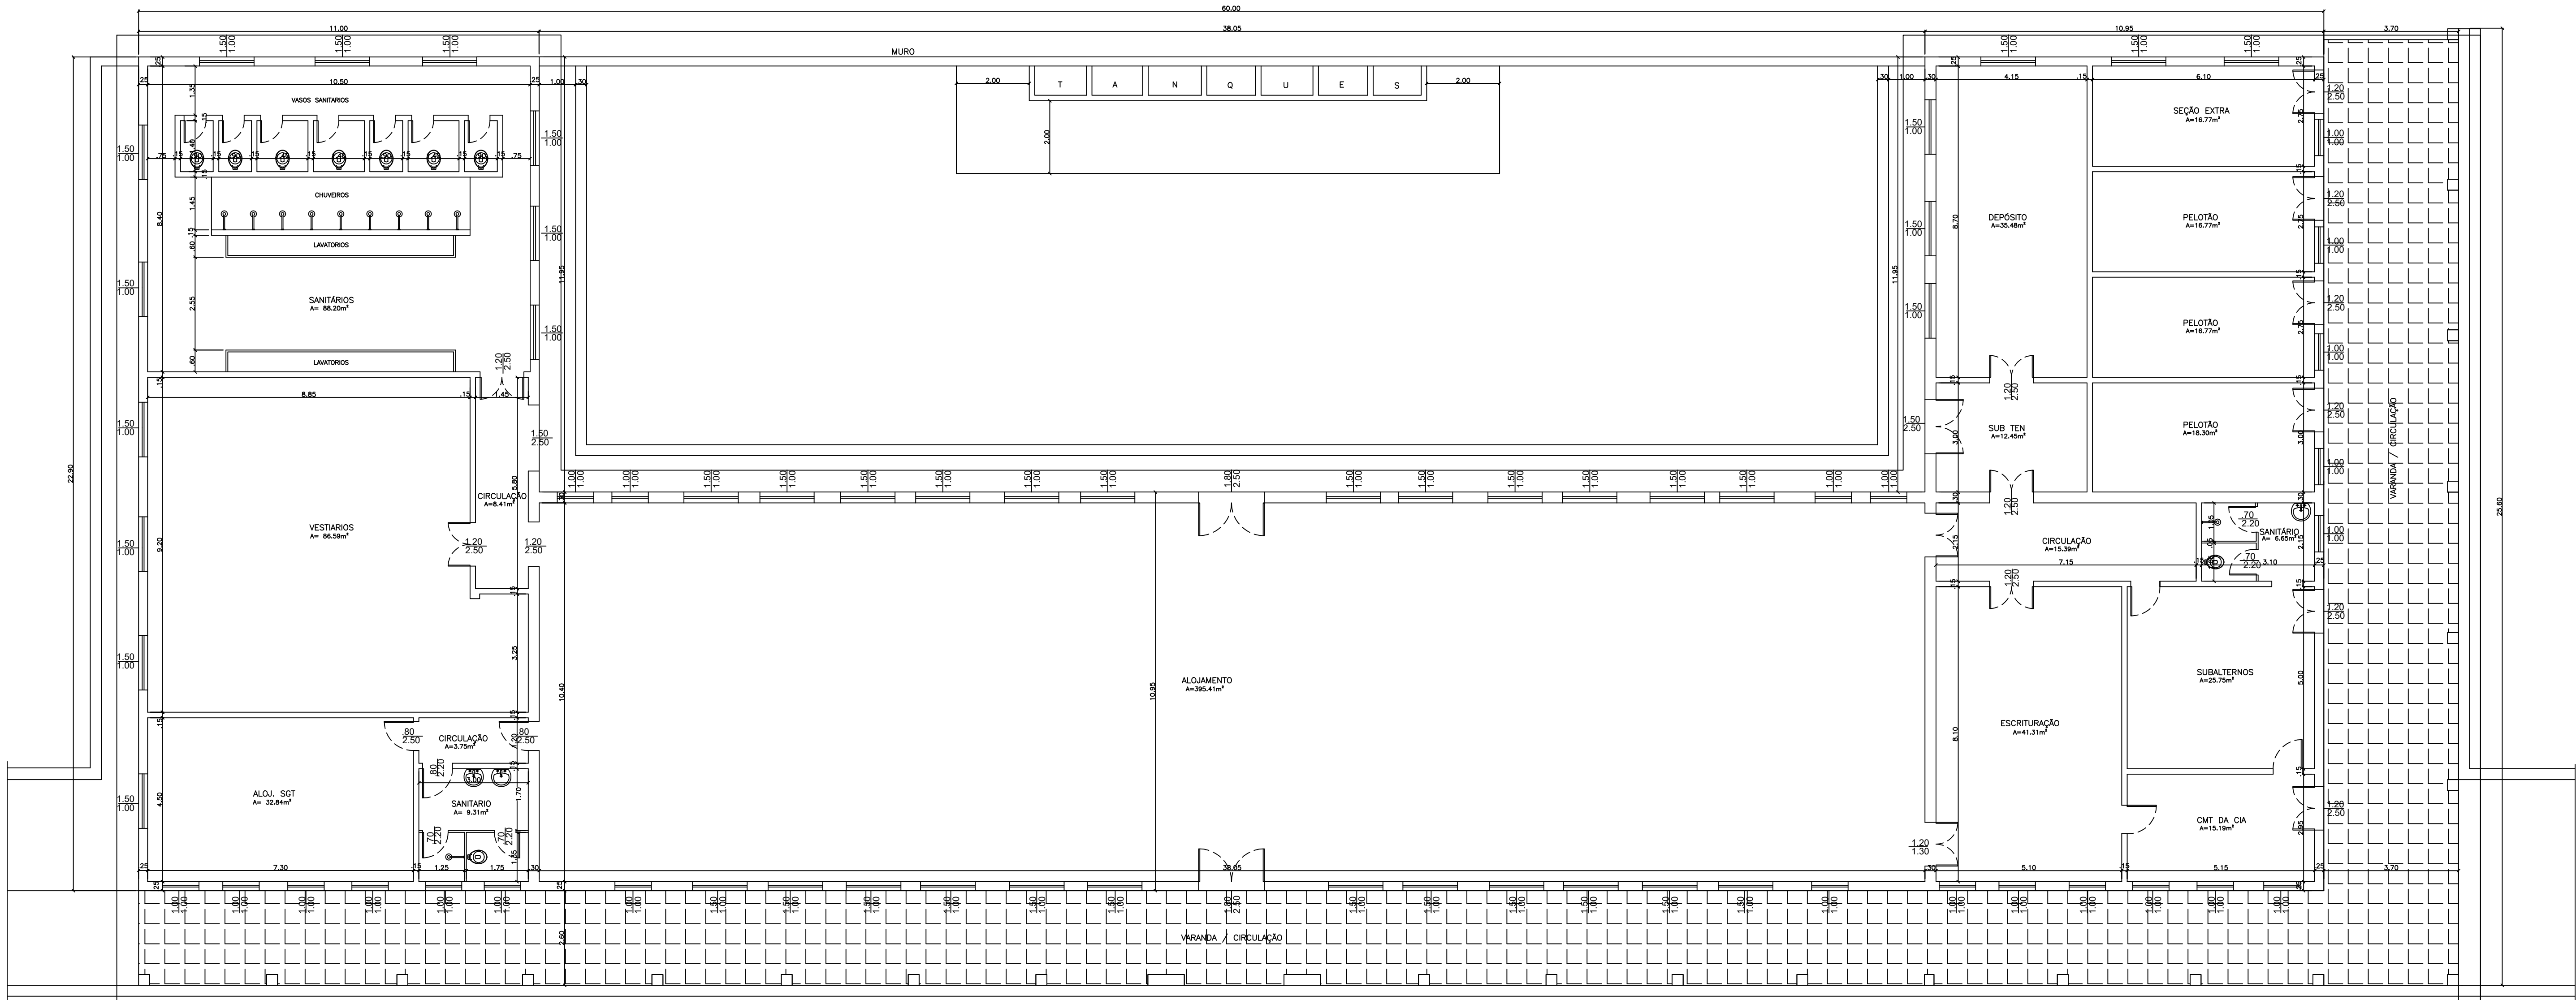

PLANTA BAIXA
esc 1:75

PROTOCOLO DOM				APROVAÇÃO DOM			